



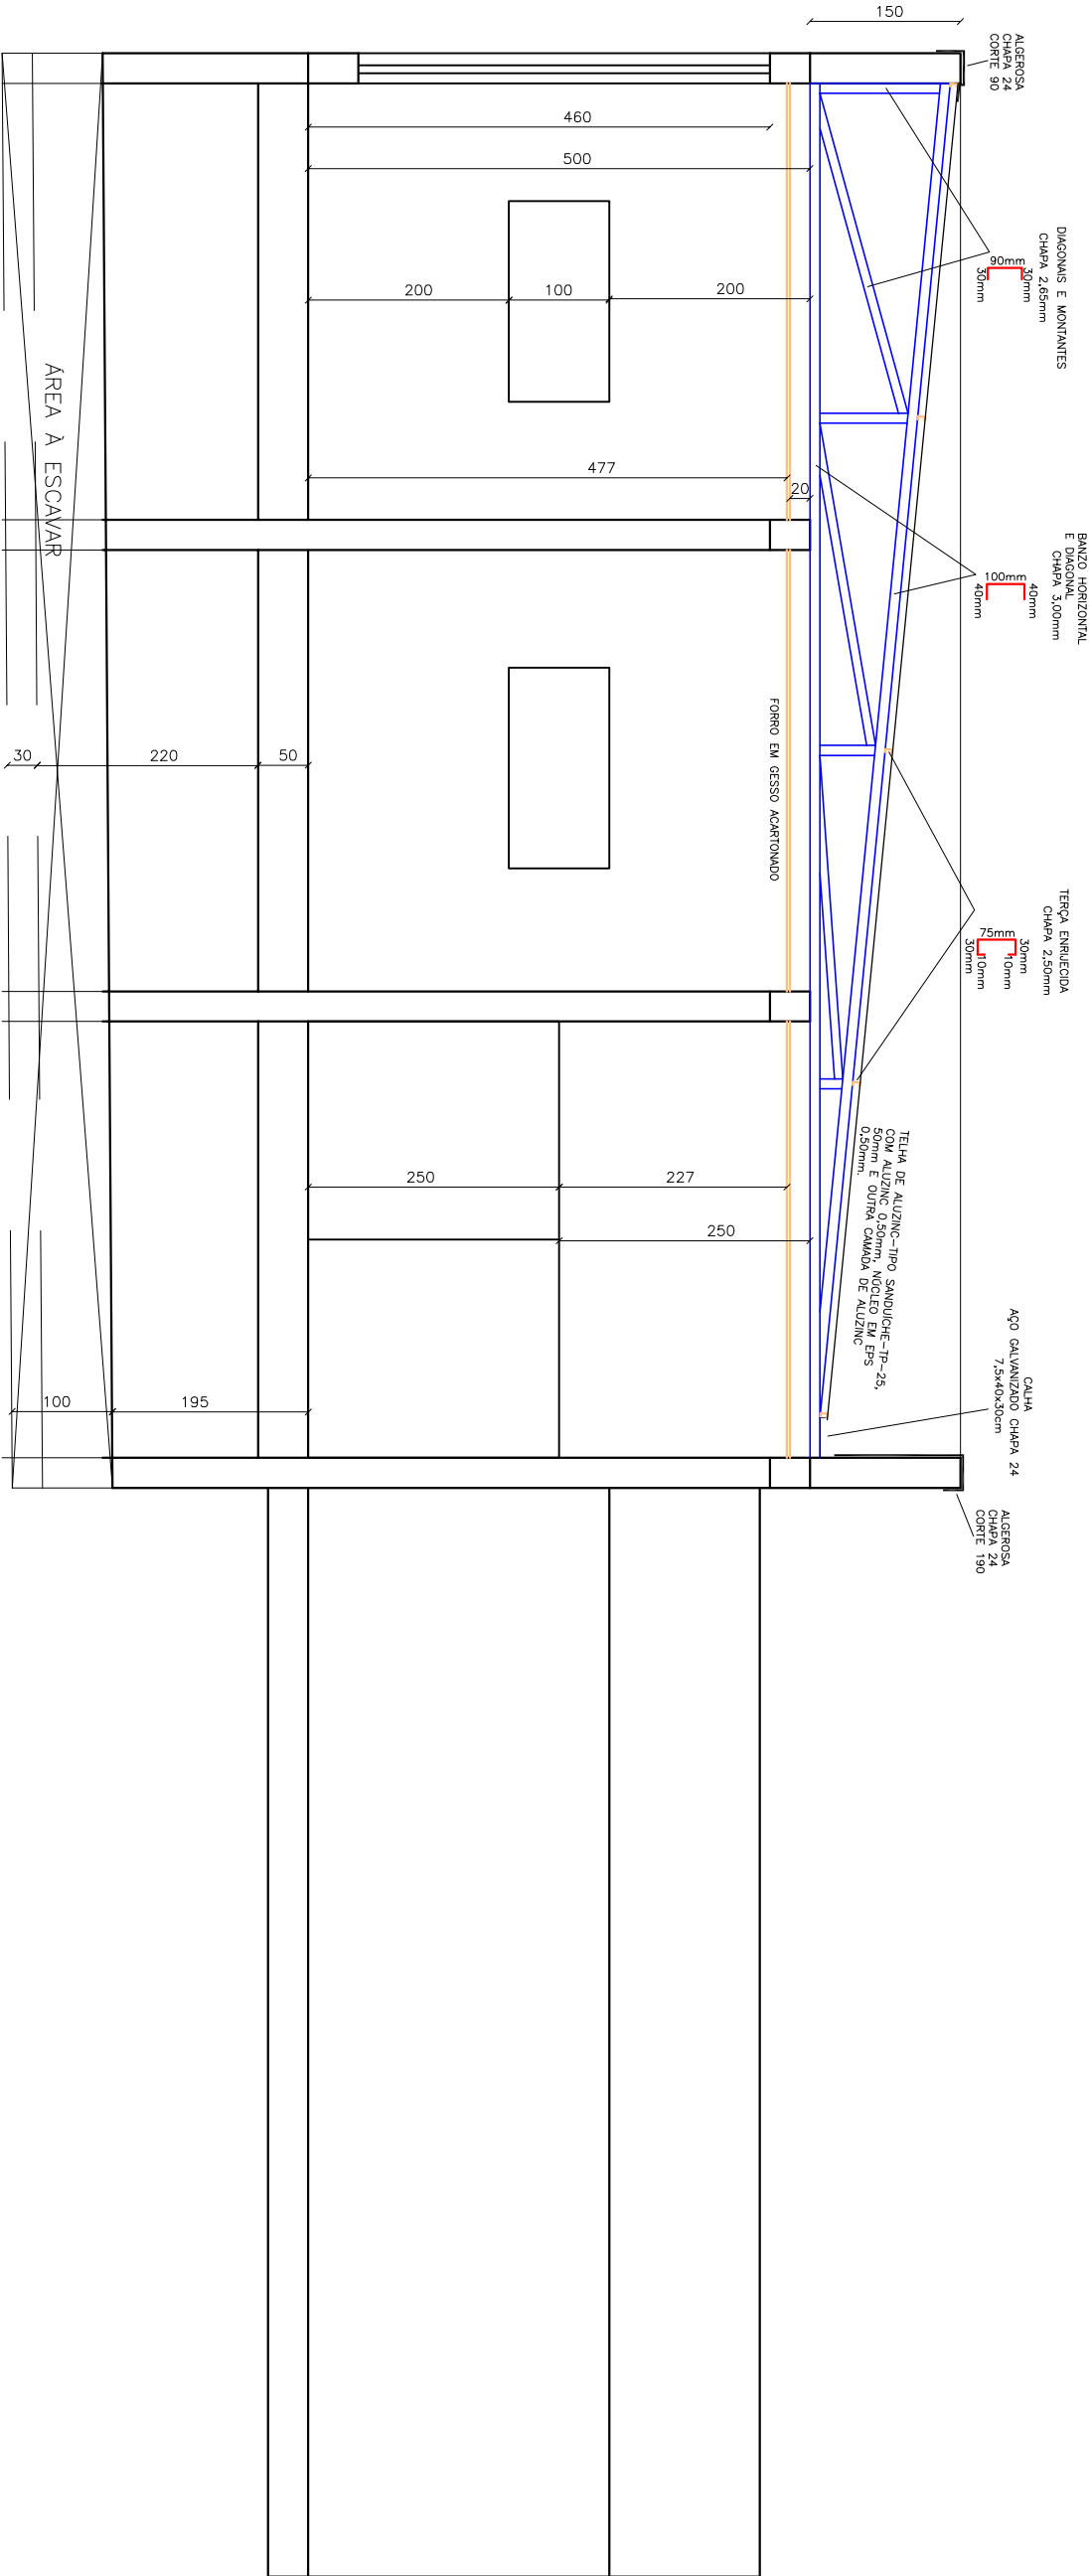

CORTE A-A
CENTRO DE CONVÊNCIA DO IDOSO

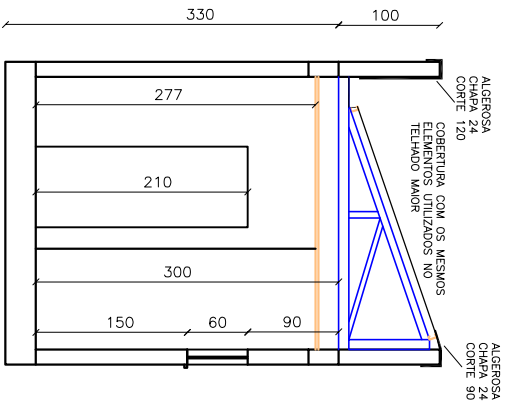

CORTE B-B
CENTRO DE CONVÊNCIA
DO IDOSO

PREFEITURA MUNICIPAL DE VIADUTOS	
CENTRO DE CONVIVÊNCIA DO IDOSO DE VIADUTOS	
CORTES E DETALHE DA ESTRUTURA DO TELHADO	
LOCAL.: LOTE URBANO Nº01, QUADRA Nº35, AVENIDA BRASIL, ESQ. RUA ANGELO BRANCHER, VIADUTOS - RS	
PROPRIETÁRIO : PREFEITURA MUNICIPAL DE VIADUTOS PREFEITO MUNICIPAL GIOVAN ANDRE SPEROTTO	PRANCHA 02
	DATA
RESPONSÁVEL TÉCNICO : ENGRº. CIVIL CRISTIANO ZORDAN CHIOCHETTA - CREA 120006	FEV/2025
	ÁREA
	229,12m²