



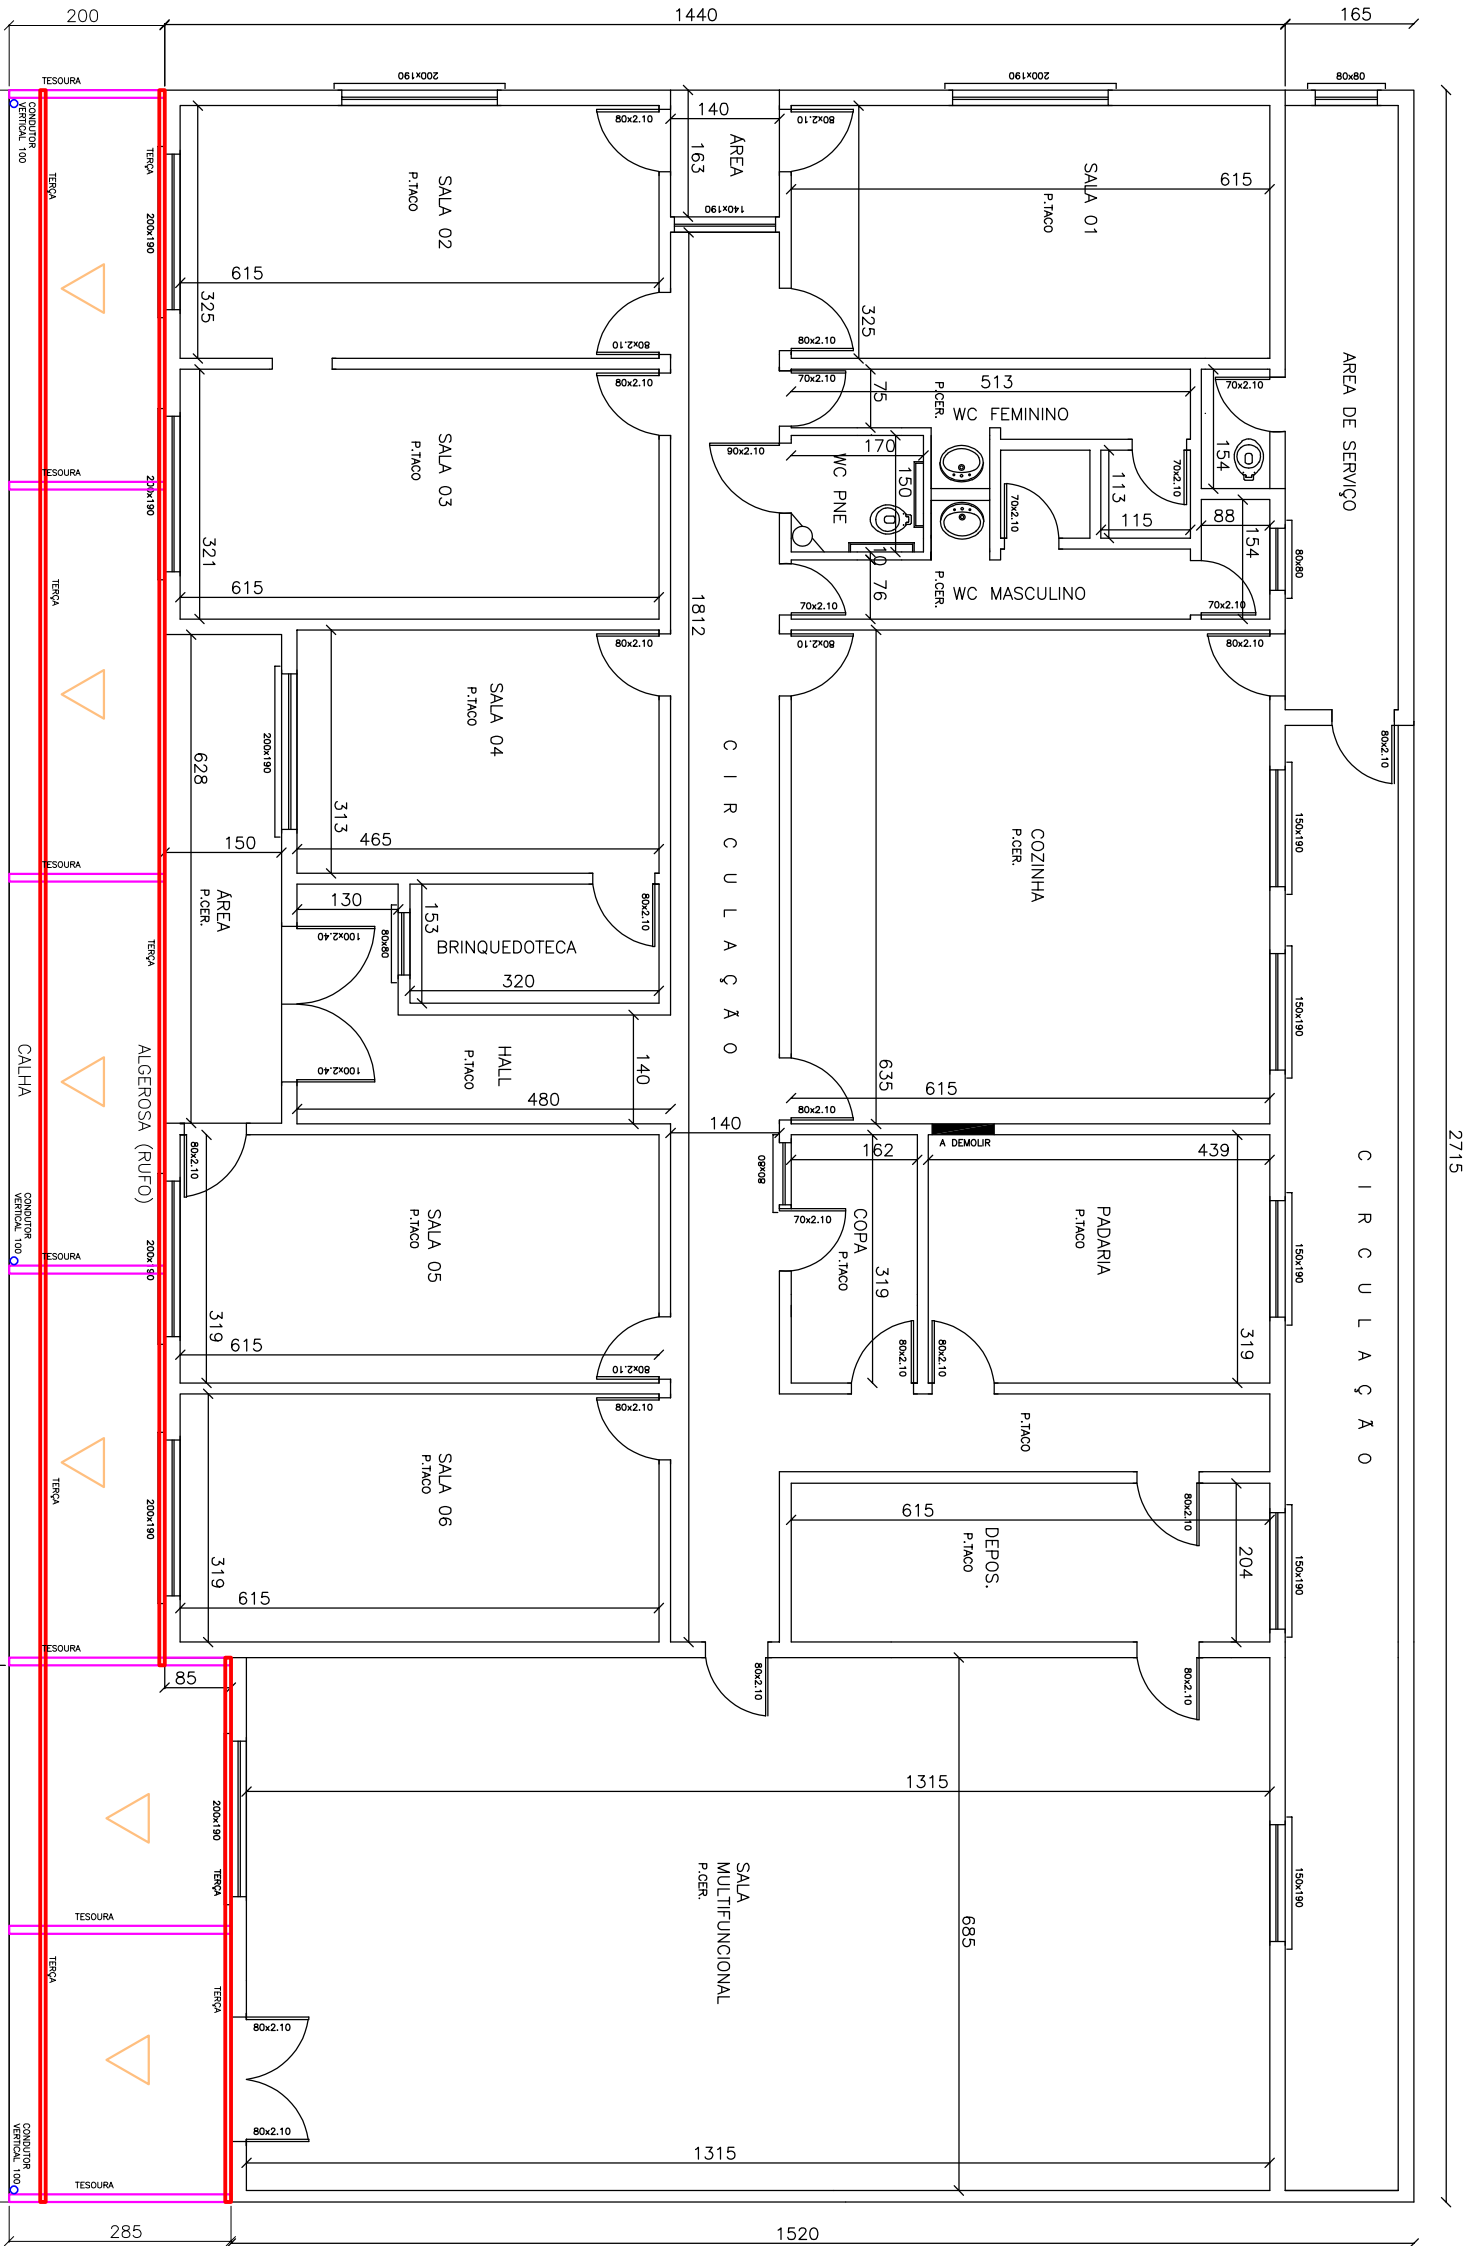

PLANTA BAIXA – A=429,80m2

2025 2715

DETALHE
TELHADO

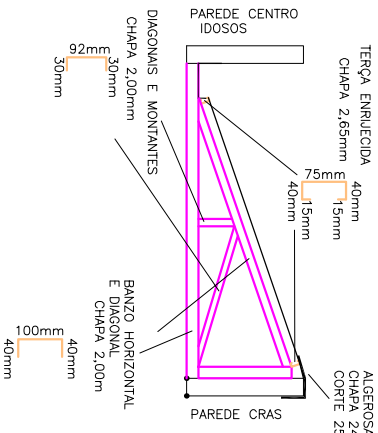

PREFEITURA MUNICIPAL DE VIADUTOS			
REFORMA DO CRAS MUNICIPAL			
PLANTA BAIXA			
LOCAL.: LOTE URBANO Nº01, QUADRA Nº35, AVENIDA BRASIL, ESQ. RUA ANGELO BRANCHER, VIADUTOS - RS			
PROPRIETÁRIO : PREFEITURA MUNICIPAL DE VIADUTOS			
PREFEITO MUNICIPAL GIOVAN ANDRE SPEROTTO			
RESPONSÁVEL TÉCNICO : ENGº. CIVIL CRISTIANO ZORDAN CHIOCHETTA - CREA 120006			PRANCHAS
			01
			DATA
			FEV/2025
			ÁREA
			429,80m²