
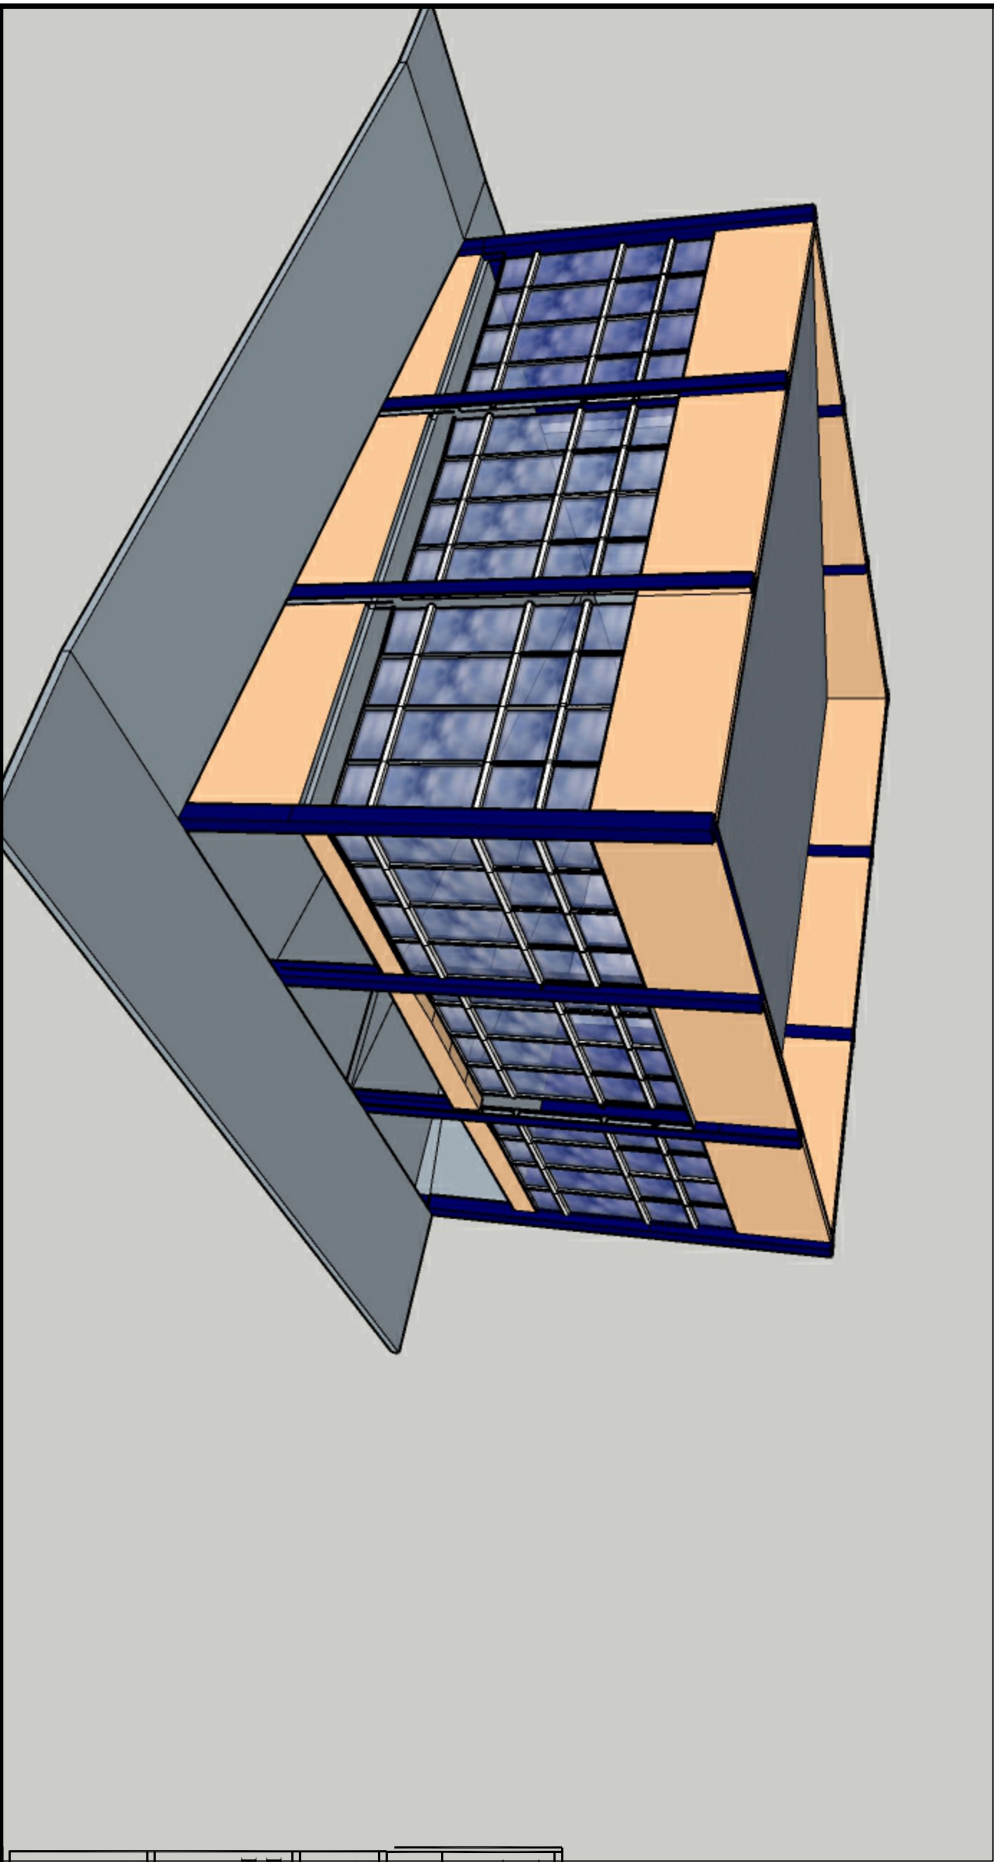


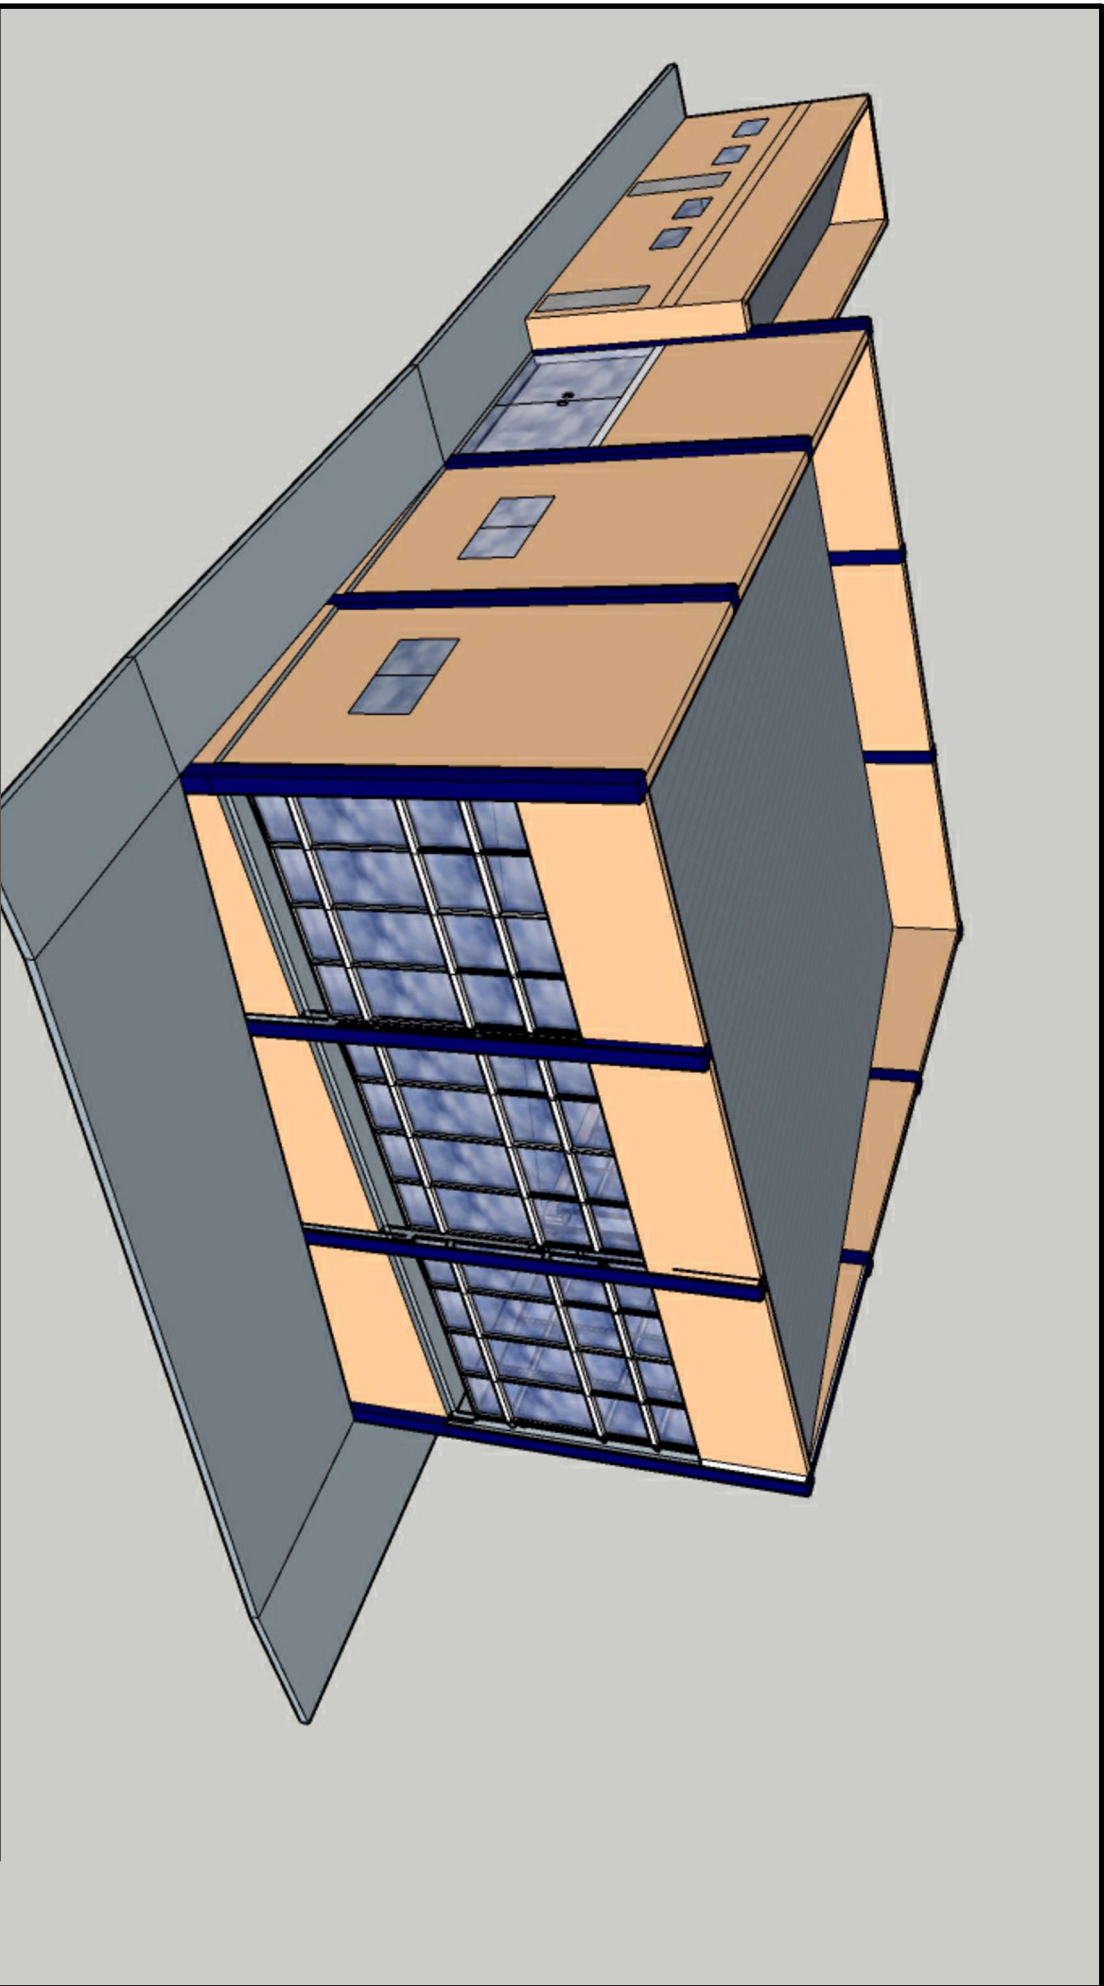

PREFEITURA MUNICIPAL DE VIADUTOS
CENTRO DE CONVIVÊNCIA DO IDOSO DE VIADUTOS
IMAGENS 3D

LOCAL: LOTE URBANO Nº01, QUADRA Nº35, AVENIDA BRASIL, ESQ. RUA ANGELO BRANCHER, VIADUTOS - RS	
PROPRIETÁRIO : PREFEITURA MUNICIPAL DE VIADUTOS PREFEITO MUNICIPAL GIOVAN ANDRE SPEROTTO	
PRANCHAS	10
DATA	FEV/2025
RESPONSÁVEL TÉCNICO : ENGº. CIVIL CRISTIANO ZORDAN CHIOCHETTA - CREA 120006	ÁREA 229,12m²