
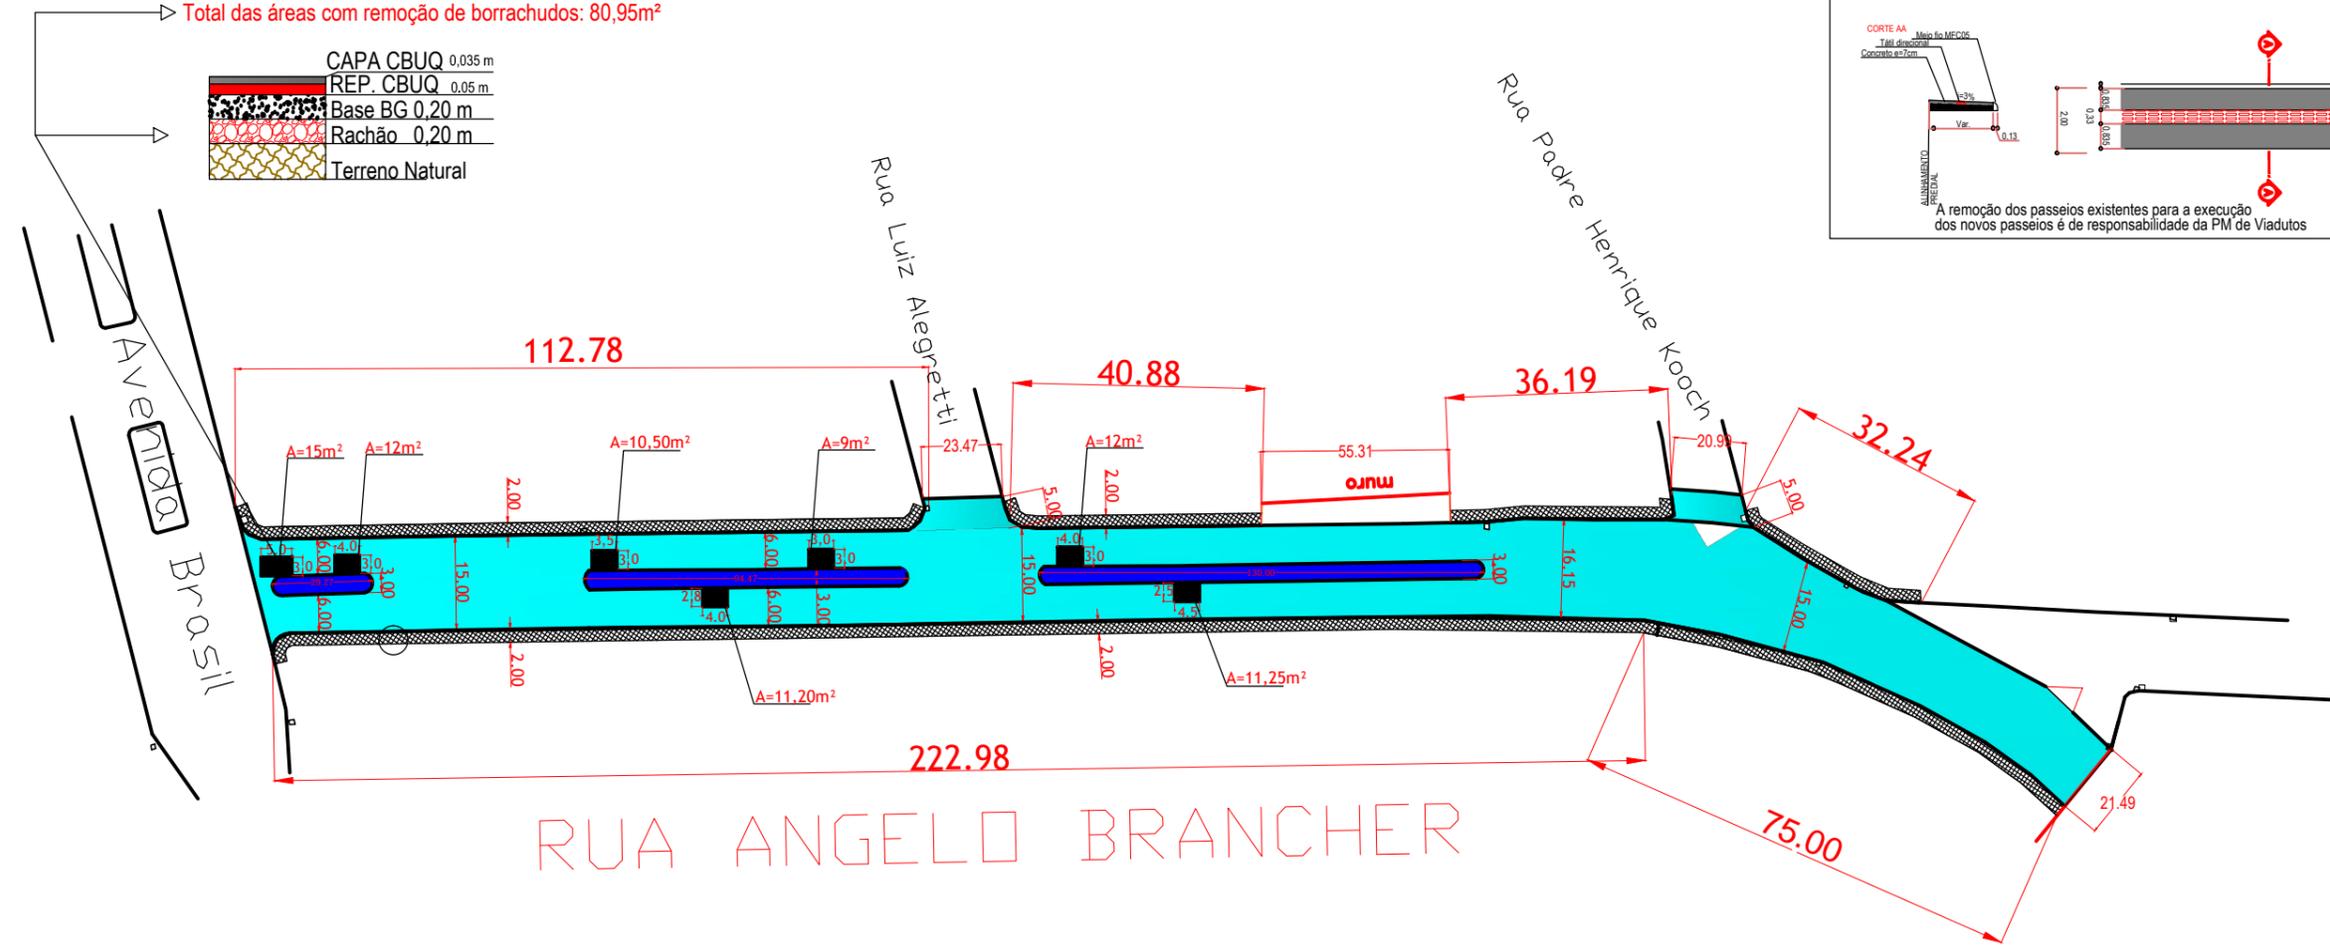



Recomposição e Remoção de Borrachudos

Base BG 0,20 x 80,95 = 16,19 m³
 Rachão 0,20 x 80,95 = 16,19 m³


Total das áreas com remoção de borrachudos: 80,95m²

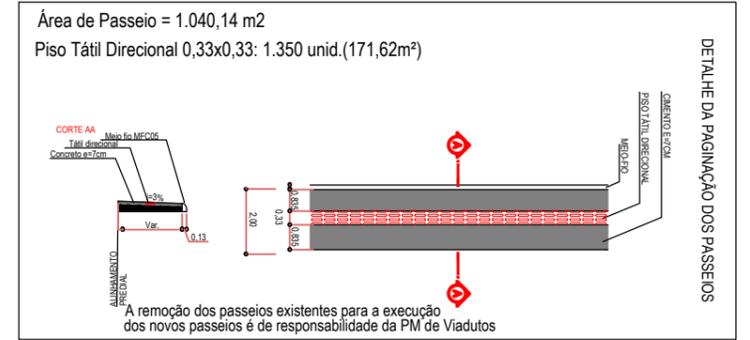

Seção Tipo do Pavimento

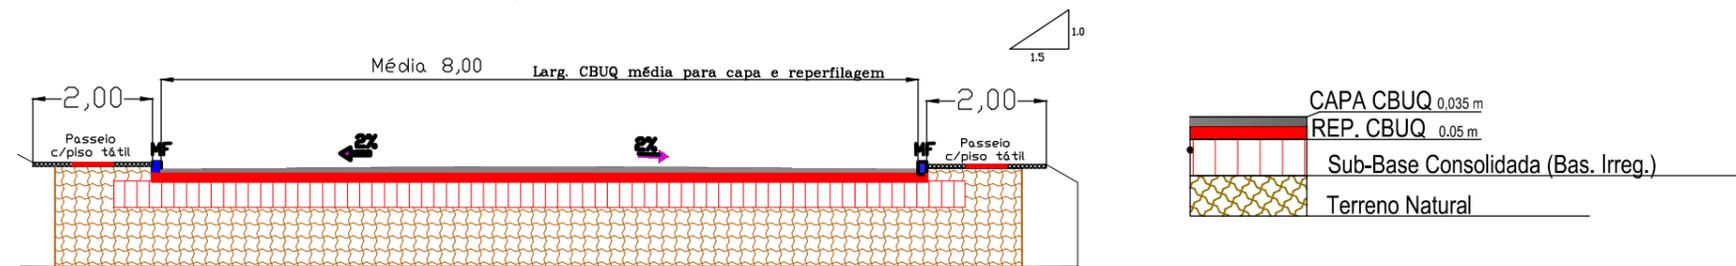

Detalhes da compatibilização de níveis entre as Ruas

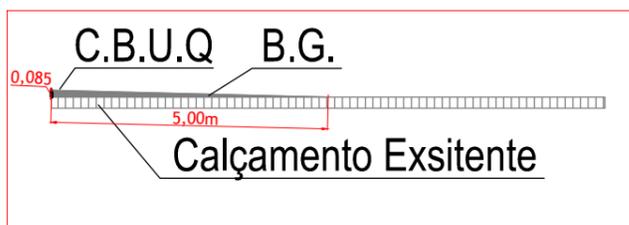

IMPLANTAÇÃO DE REP + CAPA

Área de CBUQ CAPA = 3.888,50 m²
 Área de CBUQ REPERF. = 3.888,50 m²

LHE
 ENGENHARIA LTDA
 PROJETO, EXECUÇÃO E ADMINISTRAÇÃO

ENGENHEIRO CIVIL
LUIZ HENRIQUE BERTOLLO
 CREA/SC 095522-1
 FONE: (54) 9115-6243 - (49) 8822-6080
 L.H.E ENGENHARIA LTDA
 CNPJ: 11.286.172/0001-90
 R. DUQUE DE CAXIAS, N. 500, SALA 02
 ERVAL GRANDE - RS - CEP 99750-000
 EMAIL: lhb@unochapeco.edu.br
 lhbeg@msn.com

OBRA	PAVIMENTAÇÃO ASFÁLTICA COM CBUQ	
LOCAL	RUA ANGELO BRANCHER	LOCAL VIADUTOS / RS
ASSINATURA RESPONSÁVEL TÉCNICO	_____	ASSINATURA PROPRIETÁRIO _____
LUIZ HENRIQUE BERTOLLO ENG. CIVIL CREA-SC 095522-1	_____	NOME: MUNICÍPIO DE VIADUTOS / RS CPF/CNPJ: 87.613.352/0001-09
CONTEÚDO	DATA JULHO/2014	
PLANTA DE PAVIMENTAÇÃO	ESCALA 1:500	

OS DIREITOS AUTORAIS DESTA OBRA SÃO RESERVADOS, É PROIBIDO SUA REPRODUÇÃO, MODIFICAÇÃO, ALTERAÇÃO E/OU SUA UTILIZAÇÃO INDEVIDA. LEI 5968 Art. 25.