


Escala - 1.000:100

650

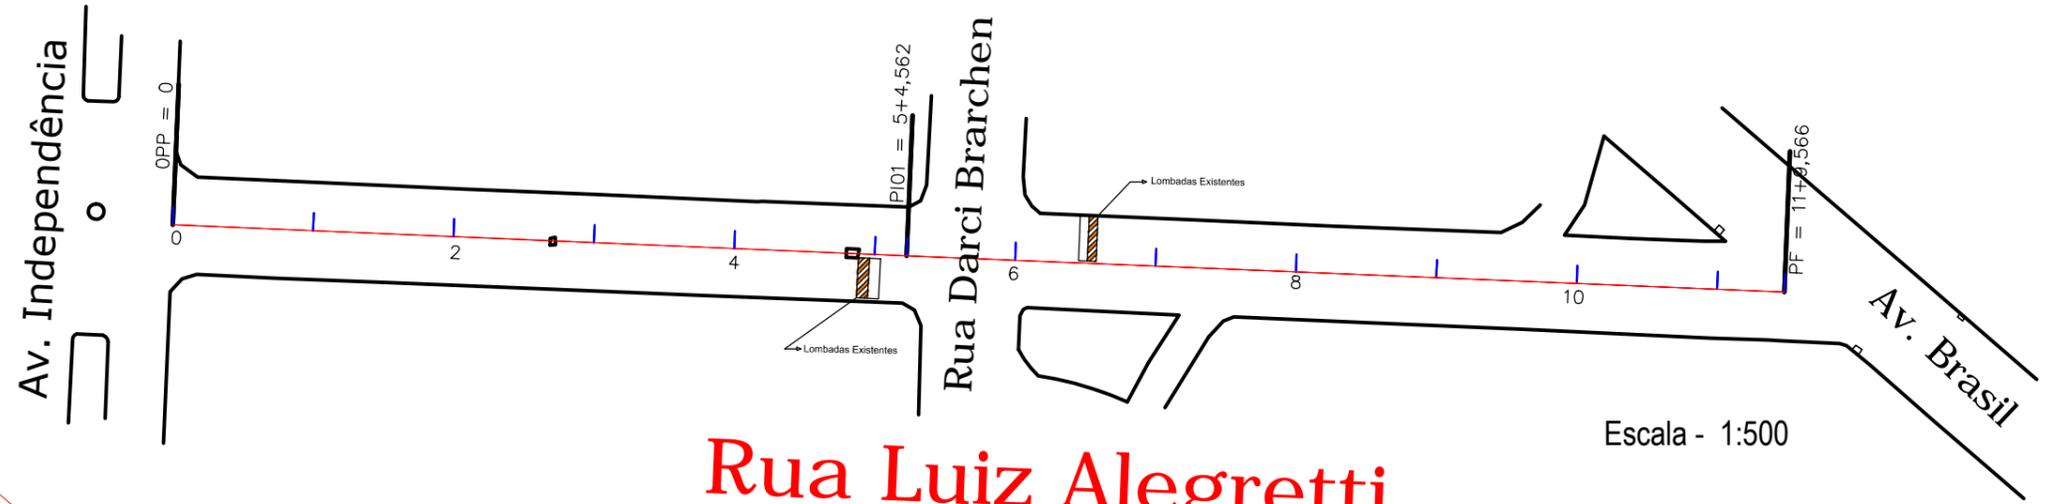

Rua Luiz Alegretti

Escala - 1:500

VOL. DE TERRAPLENAGEM + EMPOLAMENTO DE MATERIAL

VOL. DE CORTE = 51,60 m³
VOL. DE ATERRO = 0,00 m³

625

Estaca	Distância	Cotas do Terreno	Elementos Horizontais	Estaca
0	0,000	647,664		0
1	20,000	645,825		1
2	40,000	644,144		2
3	60,000	642,503		3
4	80,000	640,800		4
5	100,000	639,126		5
6	120,000	637,510		6
7	140,000	636,121		7
8	160,000	634,826		8
9	180,000	633,710		9
10	200,000	632,635		10
11	220,000	631,487		11
		630,915		

L = 104,562 L = 125,004



ENGENHEIRO CIVIL
LUIZ HENRIQUE BERTOLLO
CREA/SC 095522-1
FONE: (54) 9115-6243 - (49) 8822-6080
L.H.E ENGENHARIA LTDA
CNPJ: 11.286.172/0001-90
R. DUQUE DE CAXIAS, N. 500, SALA 02
ERVAL GRANDE - RS - CEP 99750-000
EMAIL: lhb@unochapeco.edu.br
lhbeg@msn.com

OBRA PAVIMENTAÇÃO ASFÁLTICA COM CBUQ	LOCAL VIADUTOS / RS
ASSINATURA RESPONSÁVEL TÉCNICO	ASSINATURA PROPRIETÁRIO
LUIZ HENRIQUE BERTOLLO ENG. CIVIL CREA-SC 095522-1	NOME: MUNICÍPIO DE VIADUTOS / RS CPF/CNPJ: 87.613.352/0001-09
CONTEÚDO PLANTA DE TRAÇADO HORIZONTAL E PERFIL LONGITUDINAL	DATA JULHO/2014 ESCALA INDICADA