


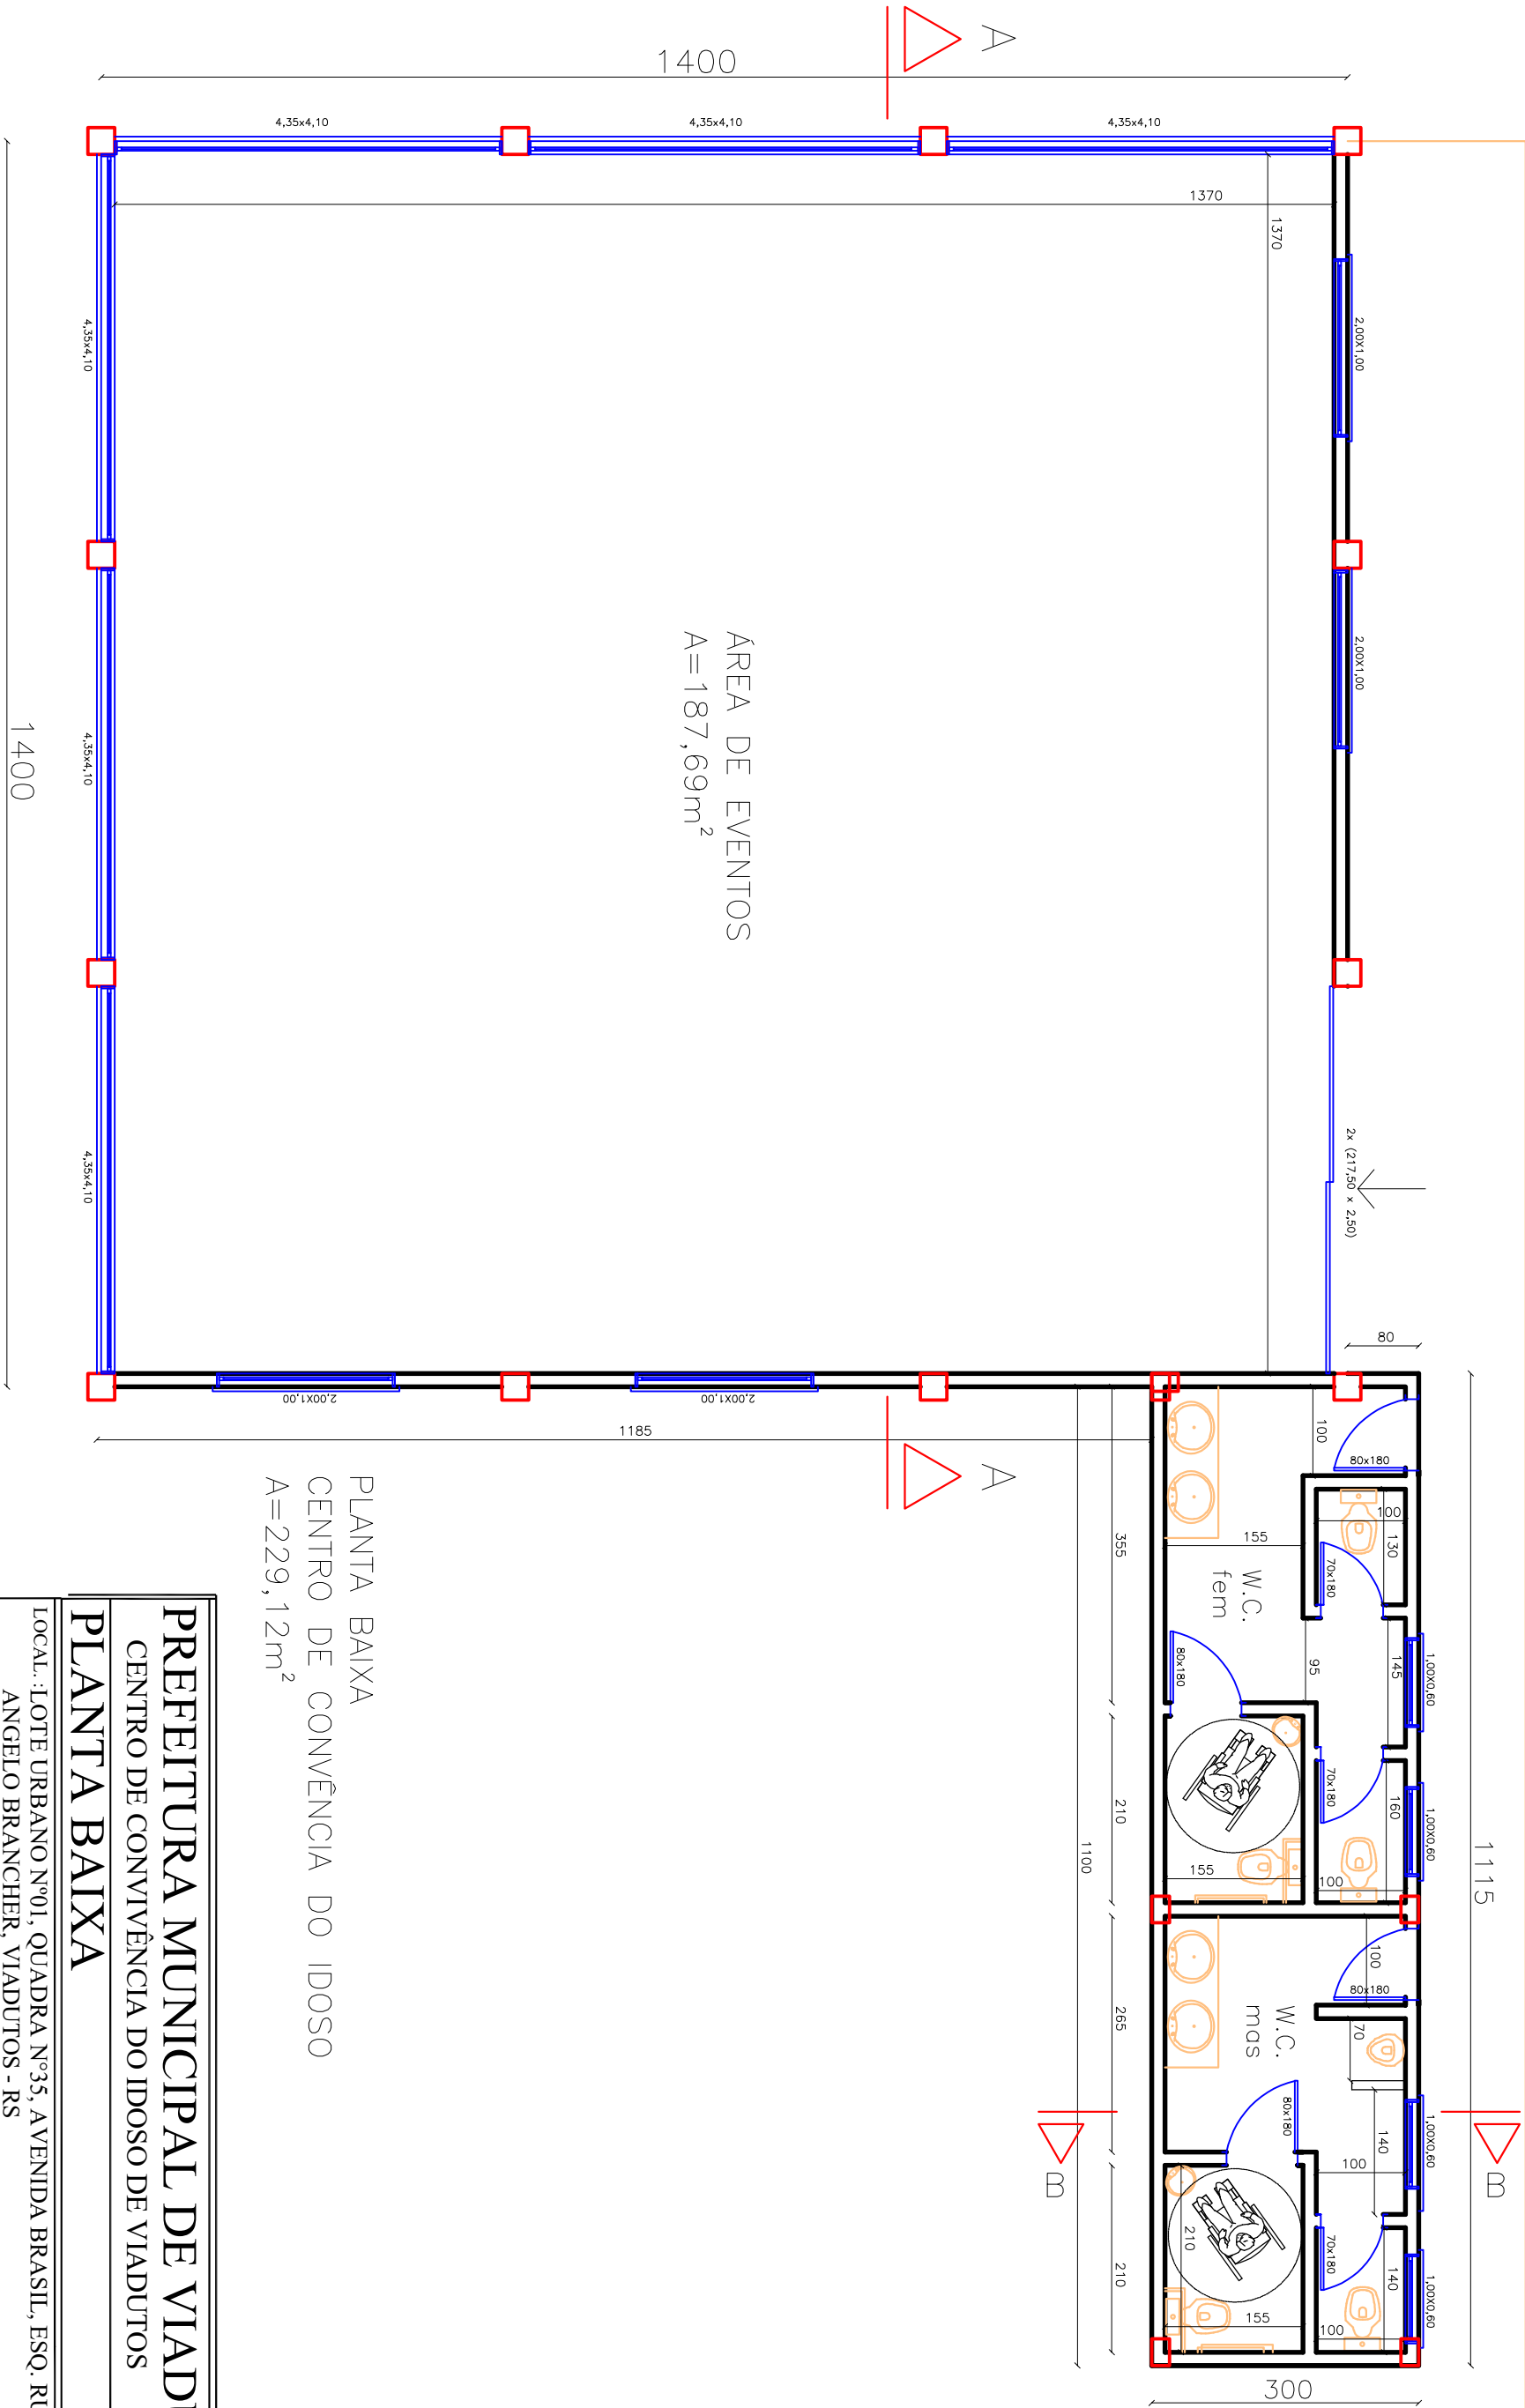

PLANTA BAIXA
CENTRO DE CONVÊNIA DO IDOSO
A=229,12m²

PREFEITURA MUNICIPAL DE VIADUTOS	
CENTRO DE CONVIVÊNCIA DO IDOSO DE VIADUTOS	
PLANTA BAIXA	
LOCAL.:LOTE URBANO Nº01, QUADRA Nº35, AVENIDA BRASIL, ESQ. RUA ANGELO BRANCHER, VIADUTOS - RS	
PROPRIETÁRIO : PREFEITURA MUNICIPAL DE VIADUTOS PREFEITO MUNICIPAL GIOVAN ANDRE SPEROTTO	
PRANCHA 01	DATA
RESPONSÁVEL TÉCNICO : ENGº. CIVIL CRISTIANO ZORDAN CHIOCHETTA - CREA 120006	
FEV/2025	ÁREA 229,12m²