


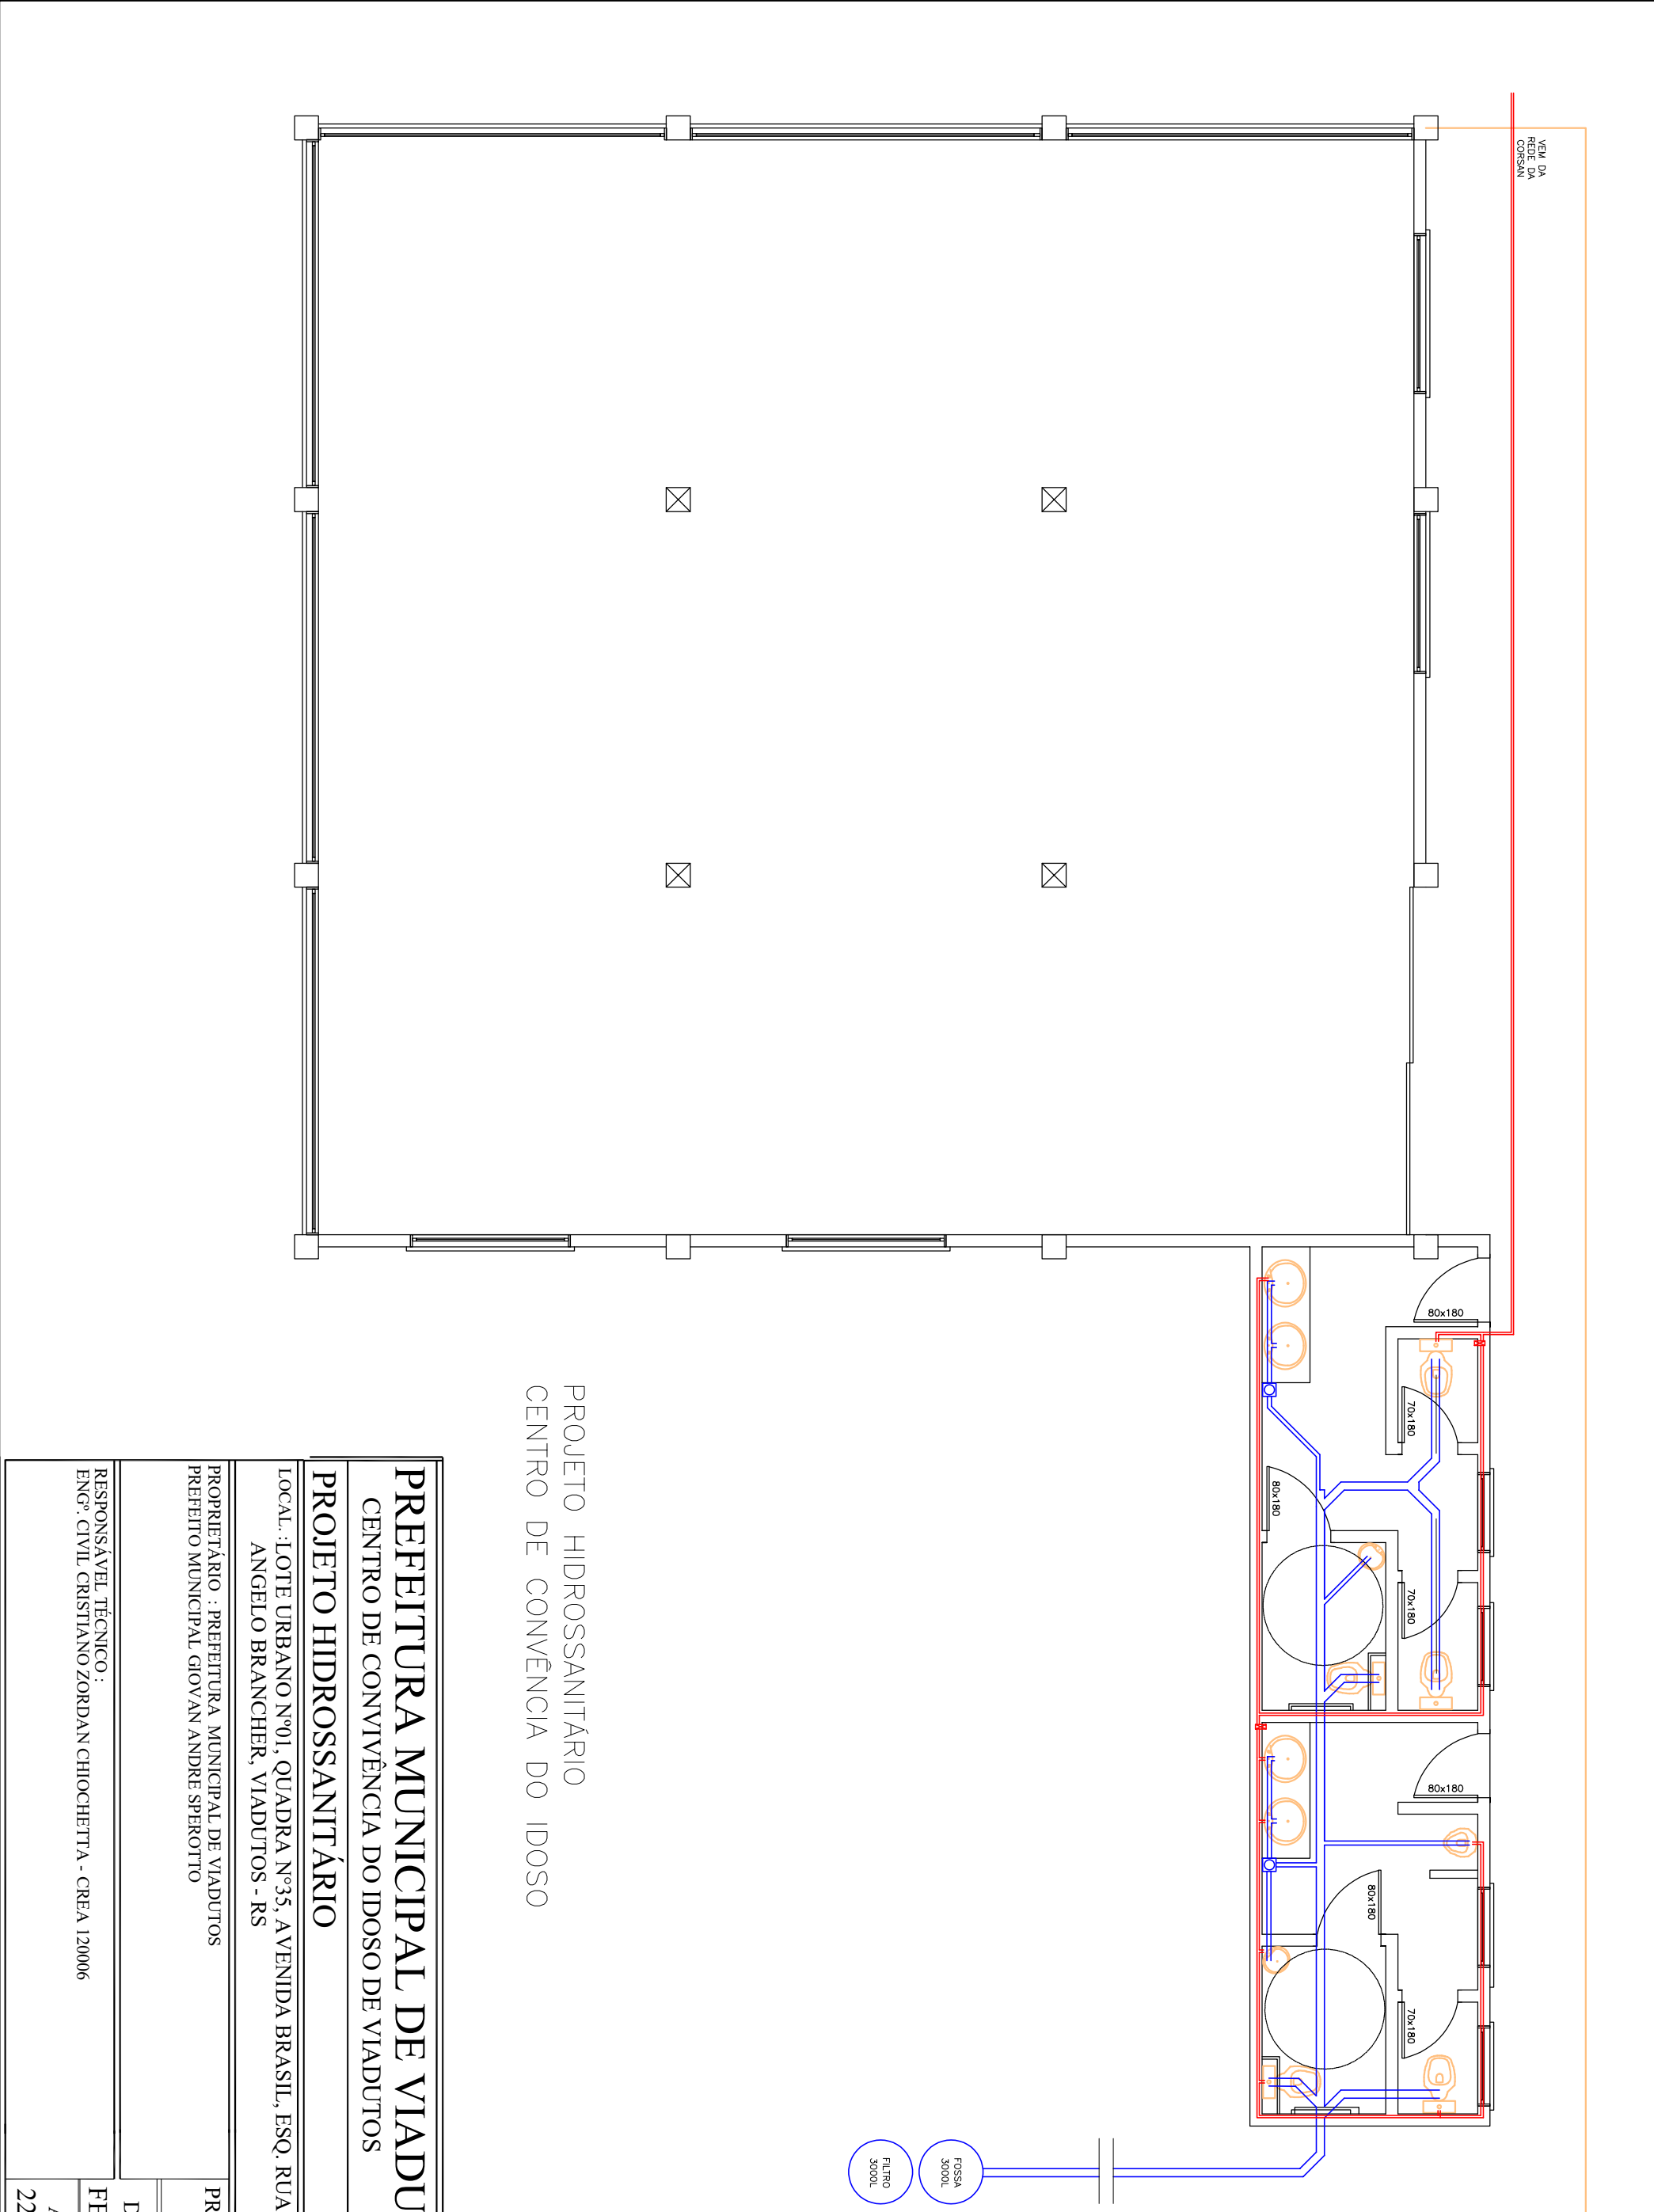

PROJETO HIDROSSANITÁRIO
CENTRO DE CONVÊNCIA DO IDOSO

PREFEITURA MUNICIPAL DE VIADUTOS	
CENTRO DE CONVIVÊNCIA DO IDOSO DE VIADUTOS	
PROJETO HIDROSSANITÁRIO	
LOCAL.:LOTE URBANO Nº01, QUADRA Nº35, AVENIDA BRASIL, ESQ. RUA ANGELO BRANCHER, VIADUTOS - RS	
PROPRIETÁRIO : PREFEITURA MUNICIPAL DE VIADUTOS PREFEITO MUNICIPAL GIOVAN ANDRE SPEROTTO	PRANCHA 06
	DATA
RESPONSÁVEL TÉCNICO : ENGRº. CIVIL CRISTIANO ZORDAN CHIOCHETTA - CREA 120006	FEV/2025
	ÁREA
	229,12m²