

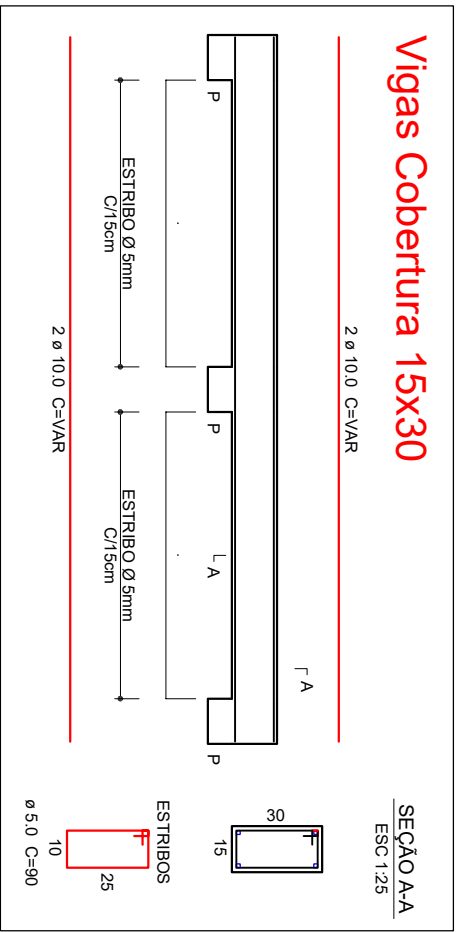
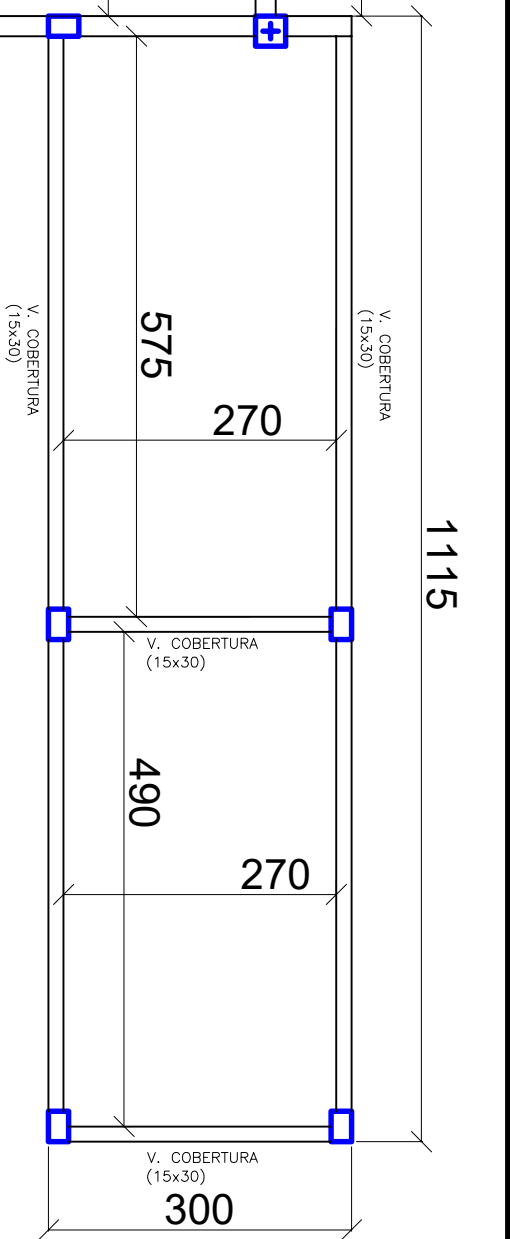


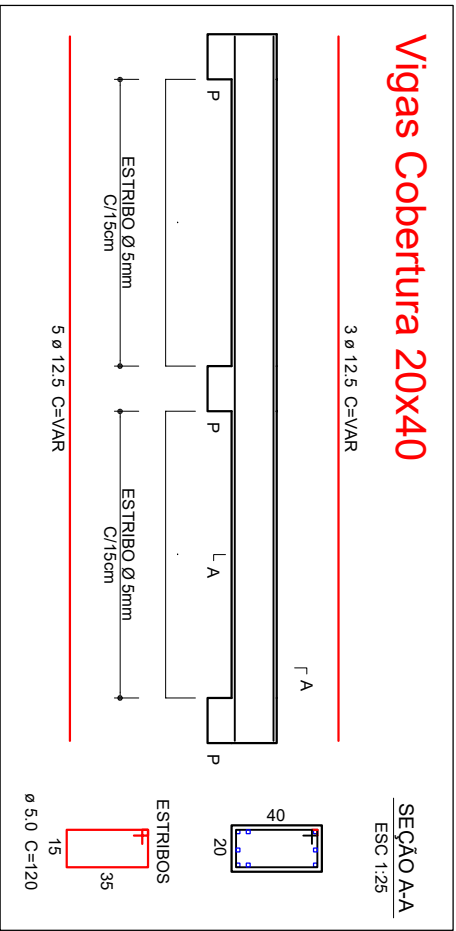

FORMAS – NÍVEL COBERTURA

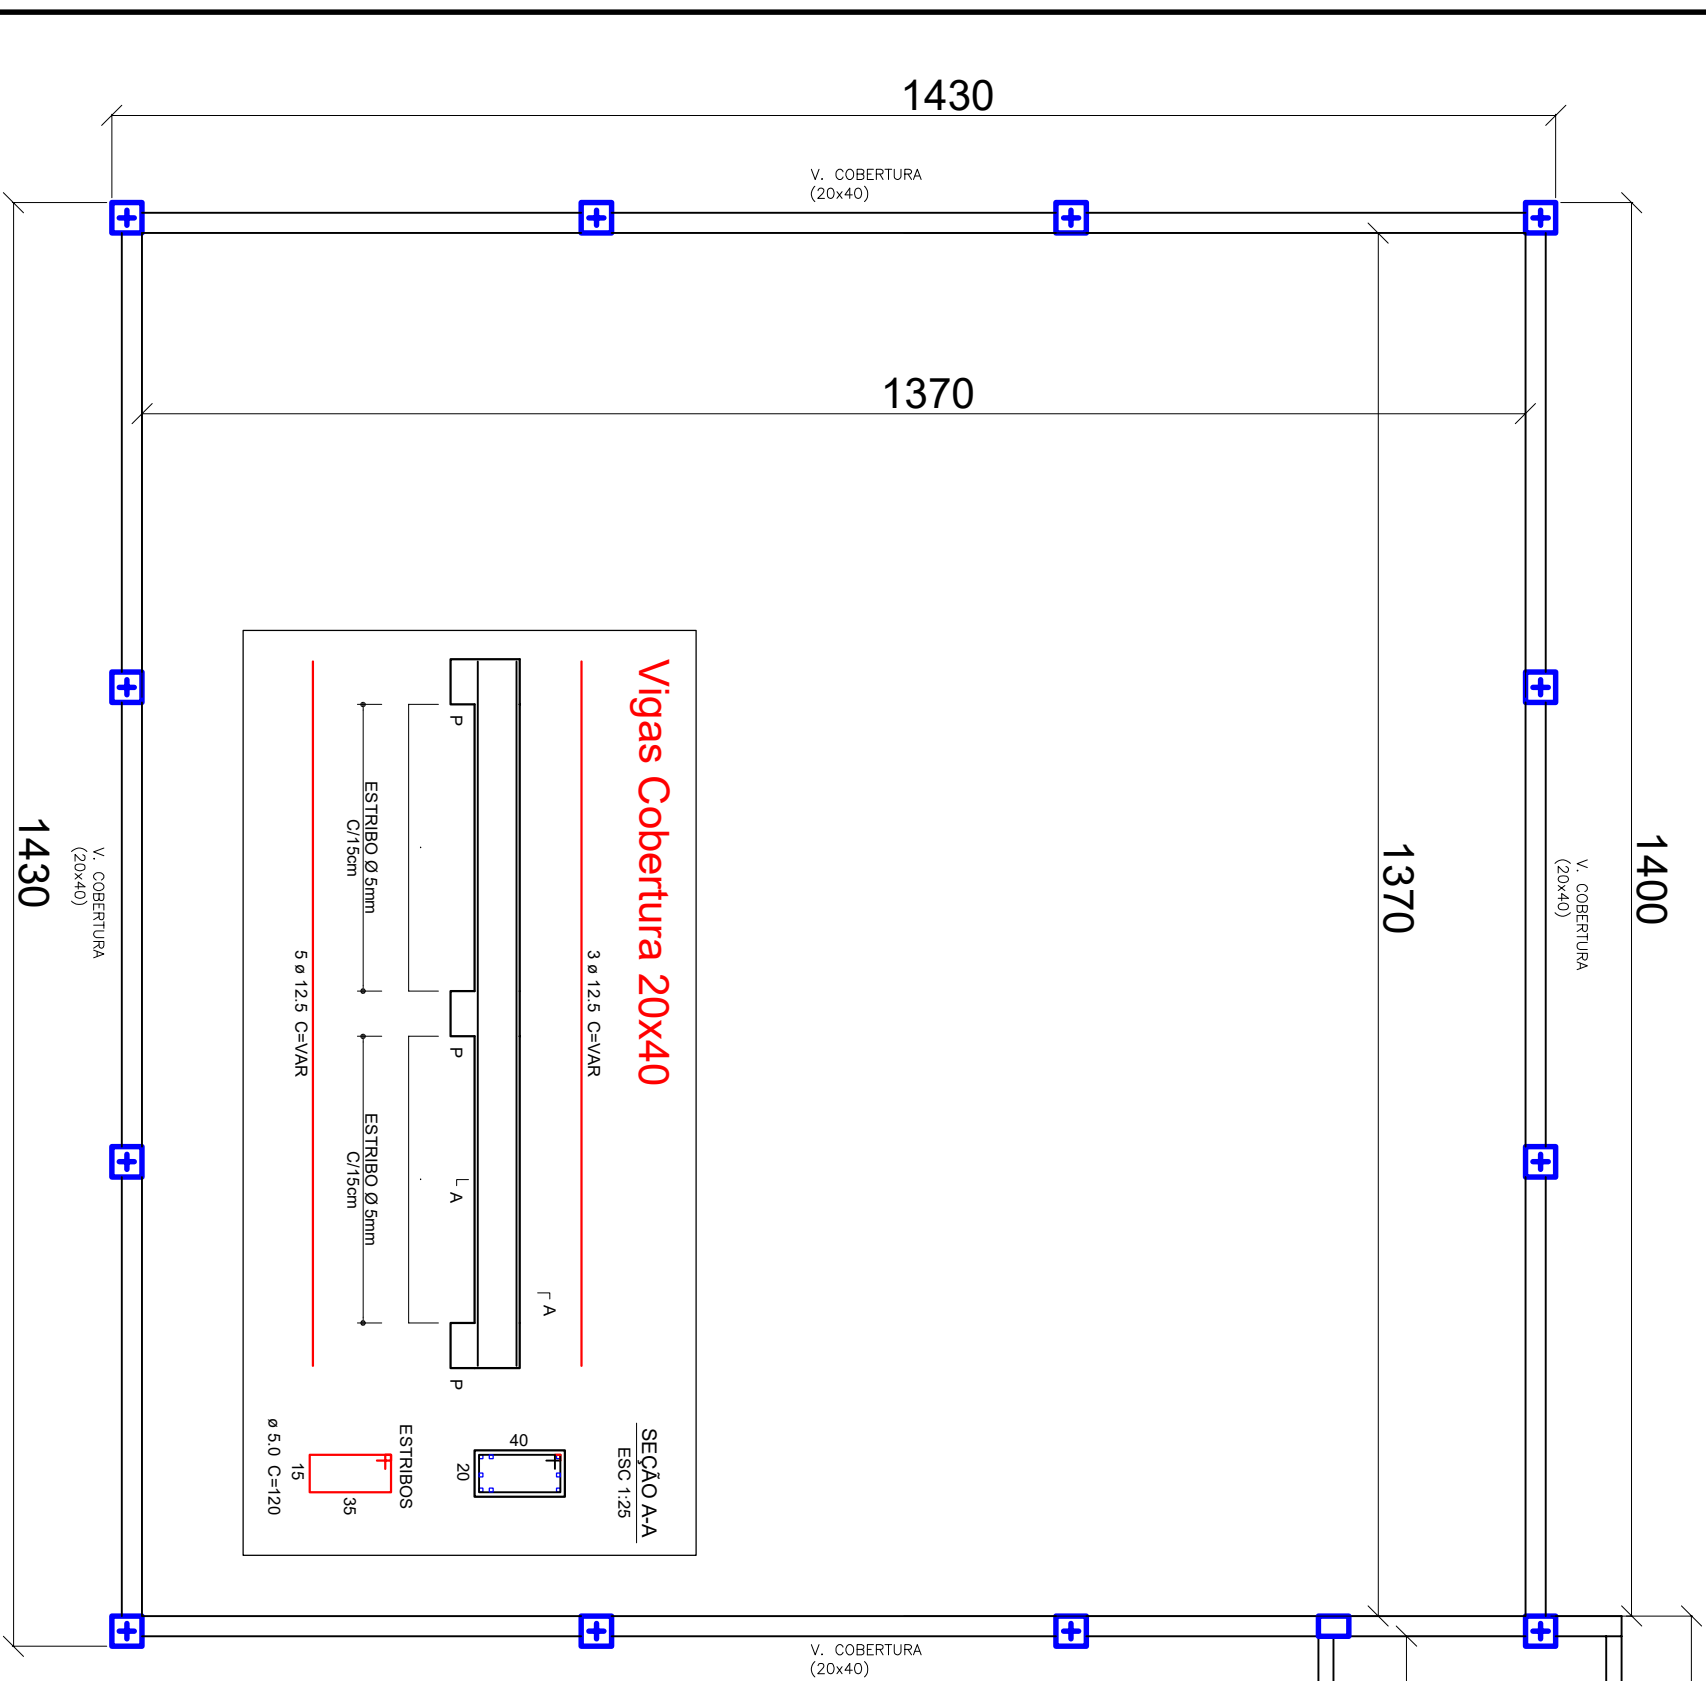

PREFEITURA MUNICIPAL DE VIADUTOS	
CENTRO DE CONVIVÊNCIA DO IDOSO DE VIADUTOS	
ESTRUTURAL-FORMAS NÍVEL COBERTURA	
LOCAL.: LOTE URBANO Nº01, QUADRA Nº35, AVENIDA BRASIL, ESQ. RUA ANGELO BRANCHER, VIADUTOS - RS	
PROPRIETÁRIO : PREFEITURA MUNICIPAL DE VIADUTOS	
PREFEITO MUNICIPAL GIOVAN ANDRE SPEROTTO	
PRANCHA 09	
DATA	
RESPONSÁVEL TÉCNICO : ENGR. CIVIL CRISTIANO ZORDAN CHIOCHETTA - CREA 120006	
FEV/2025	
ÁREA 229,12m²	