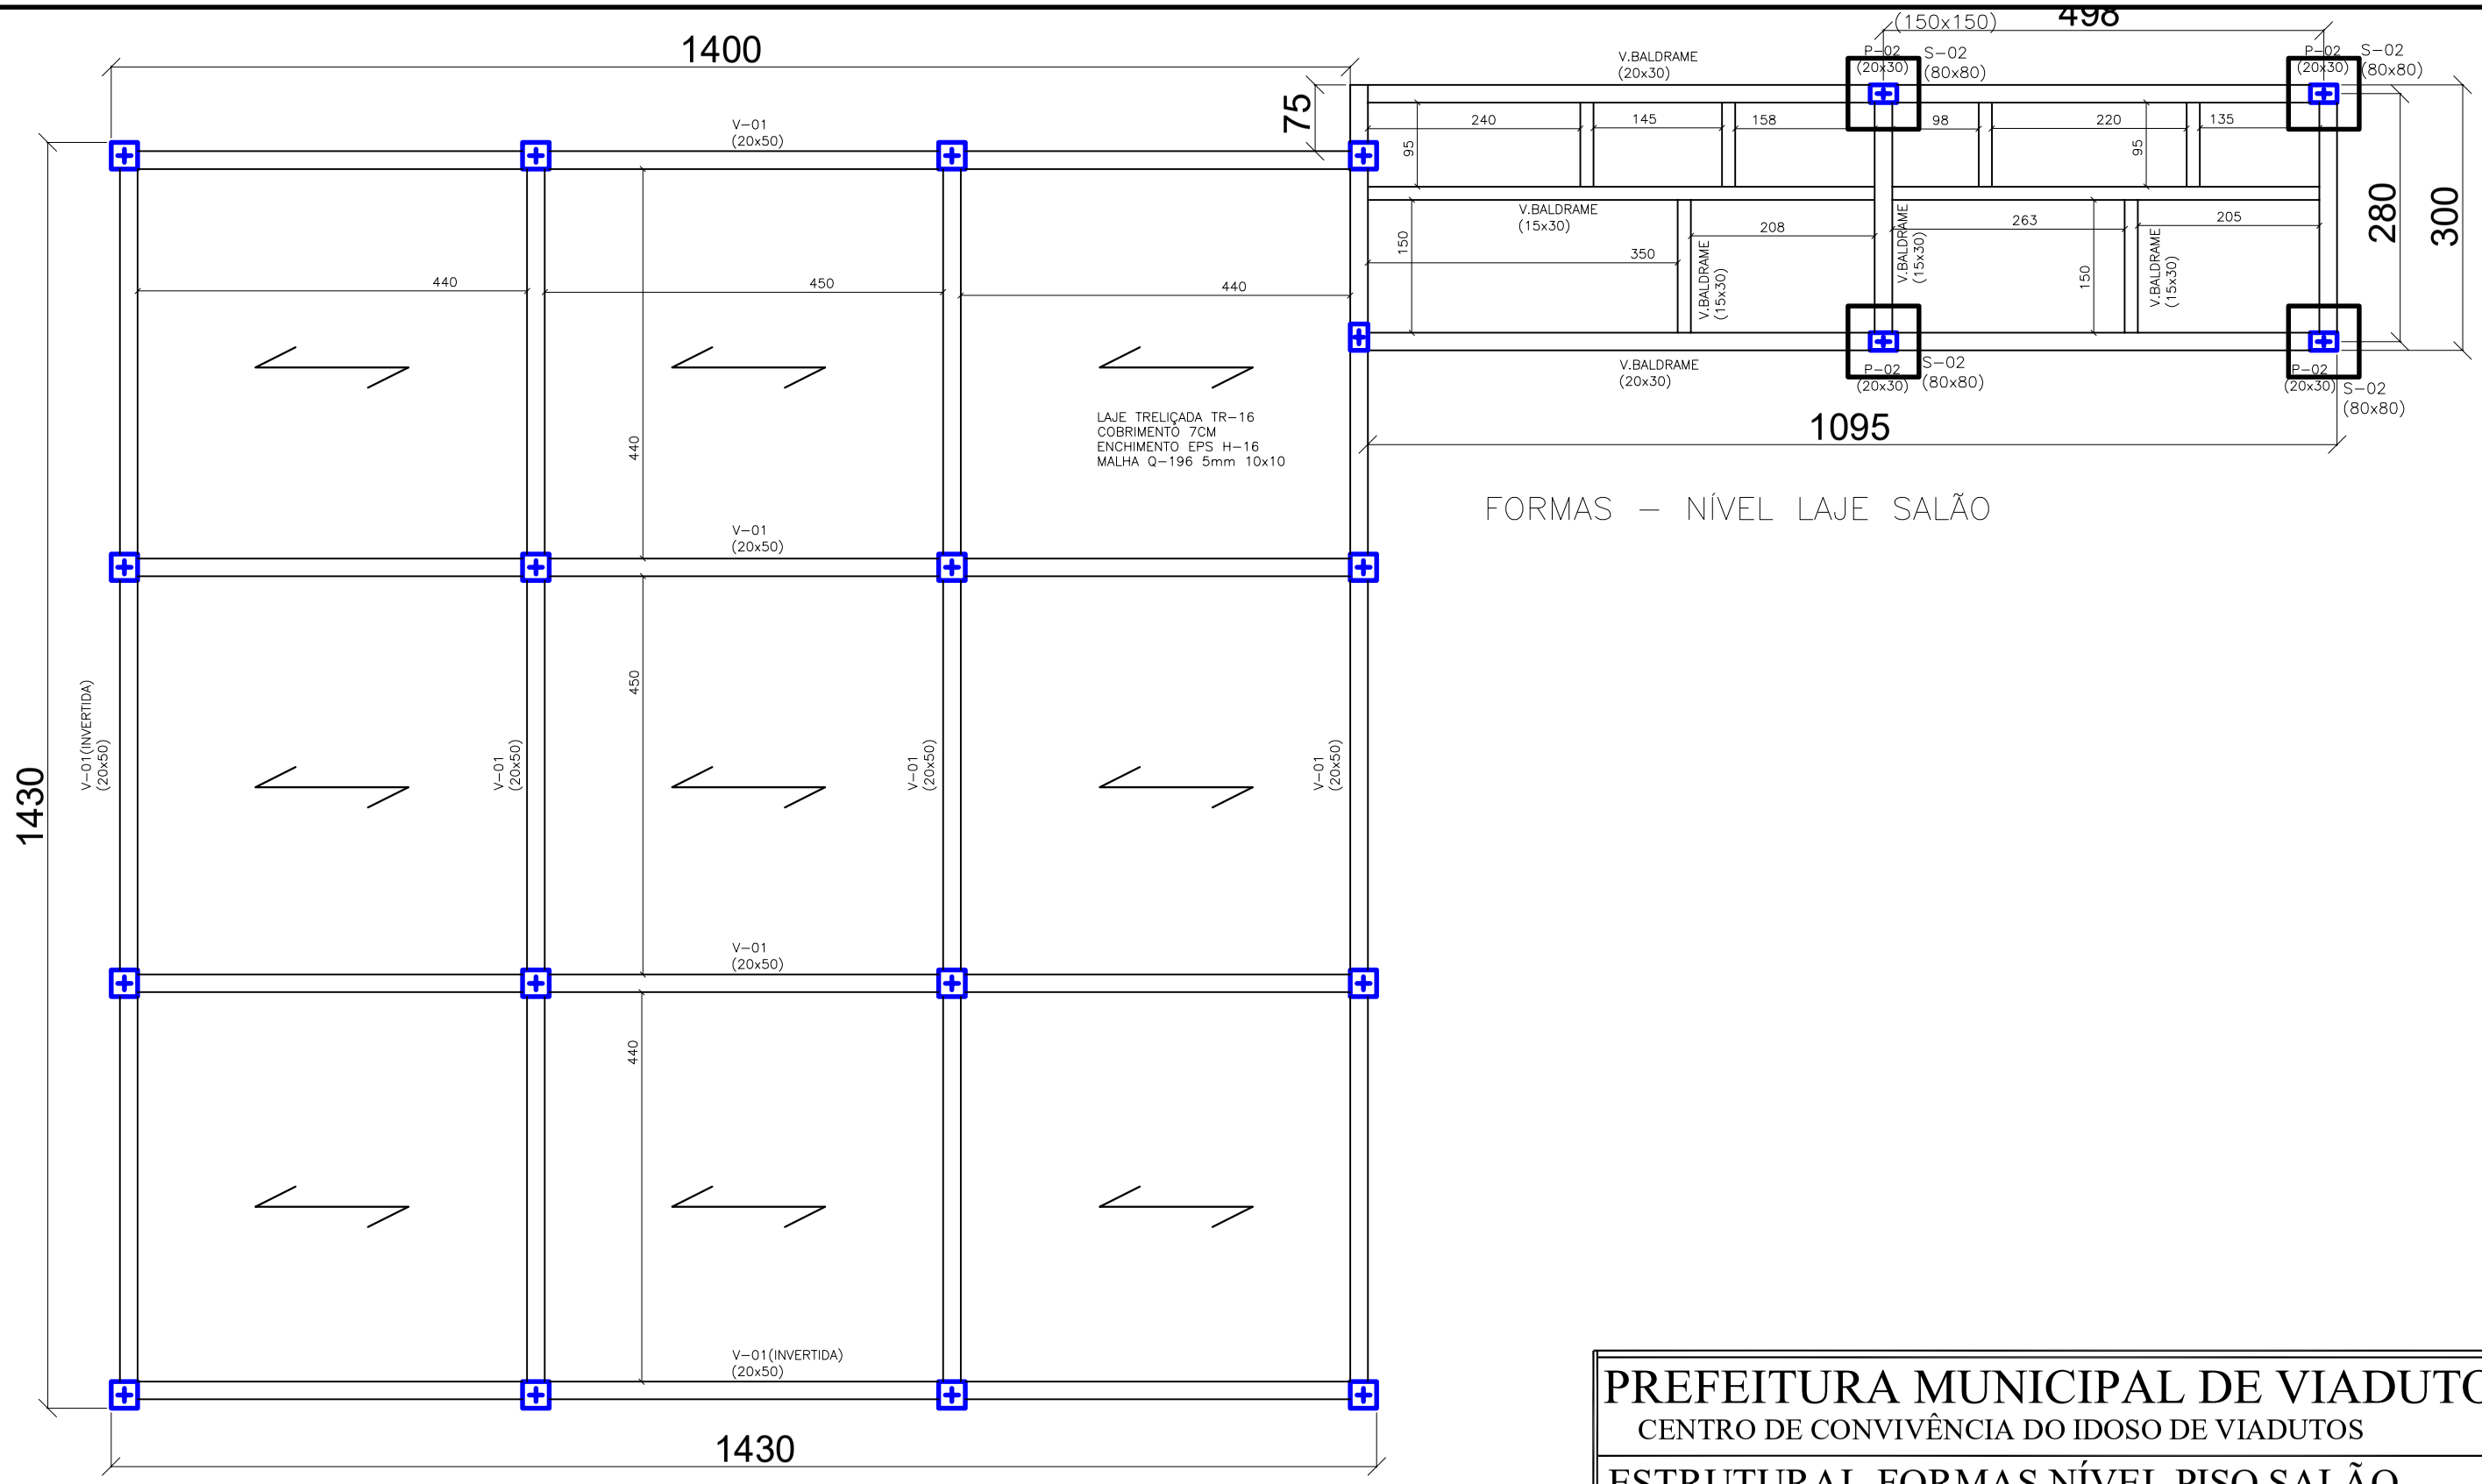

FORMAS – NÍVEL LAJE SALÃO

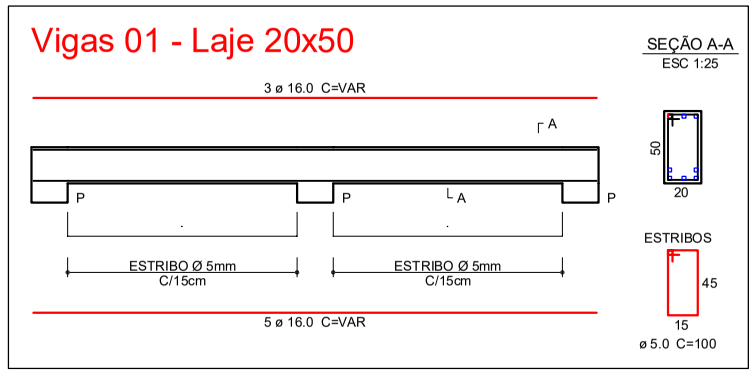

PREFEITURA MUNICIPAL DE VIADUTOS

CENTRO DE CONVIVÊNCIA DO IDOSO DE VIADUTOS

ESTRUTURAL-FORMAS NÍVEL PISO SALÃO

LOCAL. :LOTE URBANO Nº01, QUADRA N°35, AVENIDA BRASIL, ESQ. RUA ANGELO BRANCHER, VIADUTOS - RS

PROPRIETÁRIO : PREFEITURA MUNICIPAL DE VIADUTOS
PREFEITO MUNICIPAL GIOVAN ANDRE SPEROTTO

PRANCHA
08

DATA
FEV/2025

RESPONSÁVEL TÉCNICO :
ENGº. CIVIL CRISTIANO ZORDAN CHIOCHETTA - CREA 120006

ÁREA
229,12m²